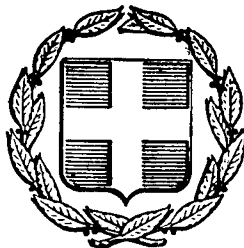


ΕΦΗΜΕΡΙΣ ΤΗΣ ΚΥΒΕΡΝΗΣΕΩΣ
ΤΗΣ ΕΛΛΗΝΙΚΗΣ ΔΗΜΟΚΡΑΤΙΑΣ

ΕΝ ΑΘΗΝΑΙΣ ΤΗι 8 ΔΕΚΕΜΒΡΙΟΥ 1980 | ΤΕΥΧΟΣ ΤΕΤΑΡΤΟΝ | ΑΡΙΘΜΟΣ ΦΥΛΛΟΥ 696

ΠΕΡΙΕΧΟΜΕΝΑ

ΑΠΑΛΛΟΤΡΙΩΣΕΙΣ

ΑΠΟΦΑΣΕΙΣ

ΑΠΑΛΛΟΤΡΙΩΣΕΙΣ

ΑΠΟΦΑΣΕΙΣ

Ἀριθ. 2082 (1)

Περὶ κηρύξεως ὡς ἀναδασωτέας ἐκτάσεως 4.056 στρεμμάτων, στὴ θέση «Λάδι» τῆς Κοινότητας Ξηροπηγάδου τοῦ Νομοῦ Ἀρκαδίας.

Ο ΝΟΜΑΡΧΗΣ ΑΡΚΑΔΙΑΣ

Ἔχοντας ὑπόψη:

1. Τὶς περὶ διοικητικῆς ἀποκεντρώσεως διατάξεις.

2. Τὶς διατάξεις τοῦ Ν. 998/1979 «περὶ προστασίας τῶν δασῶν καὶ τῶν δασικῶν ἐν γένει ἐκτάσεων τῆς Χώρας» καὶ συγκεκριμένα:

α. Τοῦ ἄρθρου 41 παρ. 1.
β. Τοῦ ἄρθρου 38 παρ. 1.

3. Τὴ 160417/1180/8.7.80 δ/γὴ τοῦ Ὑπουργείου Γεωργίας.

4. Τὴν 1397/25.9.80 πρόταση τοῦ Δασαρχείου Λεωνιδίου περὶ κηρύξεως ἀναδασωτέας, τῆς ἀναφερομένης στὸ θέμα ἐκτάσεως, καὶ

5. Τὴν γνωμοδότηση τοῦ Νομαρχιακοῦ Συμβουλίου Δασῶν, ἀποφασίζουμε:

Κηρύσσουμε ἀναδασωτέα, μὲ σκοπὸ τὴν ἀποκατάσταση τῆς δασικῆς βλαστήσεως ποὺ ἐκχερσώθηκε καὶ ἀποψιλώθηκε τὴν δασικὴ ἔκταση τεσσάρων στρεμμάτων καὶ πενήντα ἕξη τετραγωνικῶν μέτρων, ποὺ βρίσκεται στὴ θέση «Λάδι» τῆς Κοινότητας Ξηροπηγάδου καὶ προσδιορίζεται ἀπὸ τὰ στοιχεῖα Α—Β—Γ—Δ—Ε—Ζ—Η—Θ—Ι—Κ—Λ—Μ—Α, ὅπως φαίνονται στὸ συνημμένο διάγραμμα, τὸ ὁποῖο ἀποτελεῖ ἀναπόσπαστο μέρος τῆς ἀποφάσεως αὐτῆς καὶ ἔχει ὅρια:

Ἀνατολικά: Δημόσια δασικὴ ἔκταση καὶ πέρα ἀπ' αὐτὴ ἐπαρχιακὸς δρόμος Ἄστρους Ξηροπηγάδου—Ἄργους.
Δυτικά: Δημόσια δασικὴ ἔκταση.
Βόρεια: Δημόσια δασικὴ ἔκταση καὶ ἐλαιόκτημα ἀδελφῶν Παραβάνη.
Νότια: Δημόσια δασικὴ ἔκταση καὶ ἐλαιόκτημα Μάνθου Παρασκευόπουλου.

Ἡ ἀπόφαση αὐτὴ νὰ δημοσιευθεῖ στὴν Ἐφημερίδα τῆς Κυβερνήσεως.


Τρίπολη, 5 Νοεμβρίου 1980

Ὁ Νομάρχης
Β. ΑΝΑΣΤΑΣΙΑΔΗΣ


ΕΛΛΗΝΙΚΗ ΔΗΜΟΚΡΑΤΙΑ
ΝΟΜΑΡΧΙΑ ΑΡΚΑΔΙΑΣ
ΔΙΕΥΘΥΝΣΙΣ ΔΑΣΩΝ

Ἀνήκει στήν Ἀπόφασιν Νομάρχου Ἀρκαδίας.

ΑΠΟΣΠΑΣΜΑ ΧΑΡΤΟΥ
Περιοχή: Ξηροπηγάδου
Θέσις: "Λαδι" Κλίμαξ 1:5000

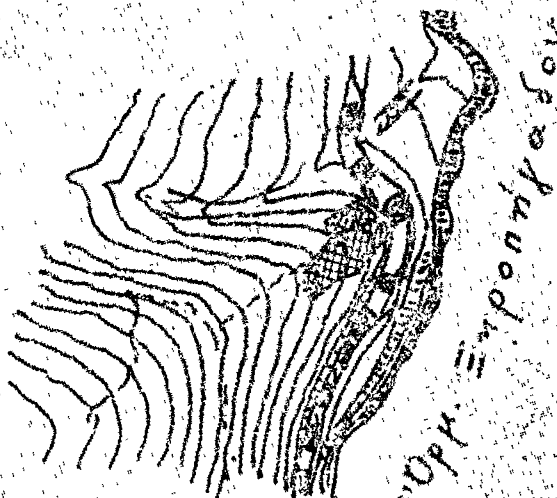

ΣΧΕΔΙΑΓΡΑΜΜΑ ΕΚΧΕΡΣΩΘΕΙΣΗΣ ΚΑΙ ΑΠΟΨΙΛΩΘΕΙΣΗΣ ΔΑΣΙΚΗΣ ΕΚΤΑΣΕΩΣ. ΚΛΙΜΑΞ: 1:1000

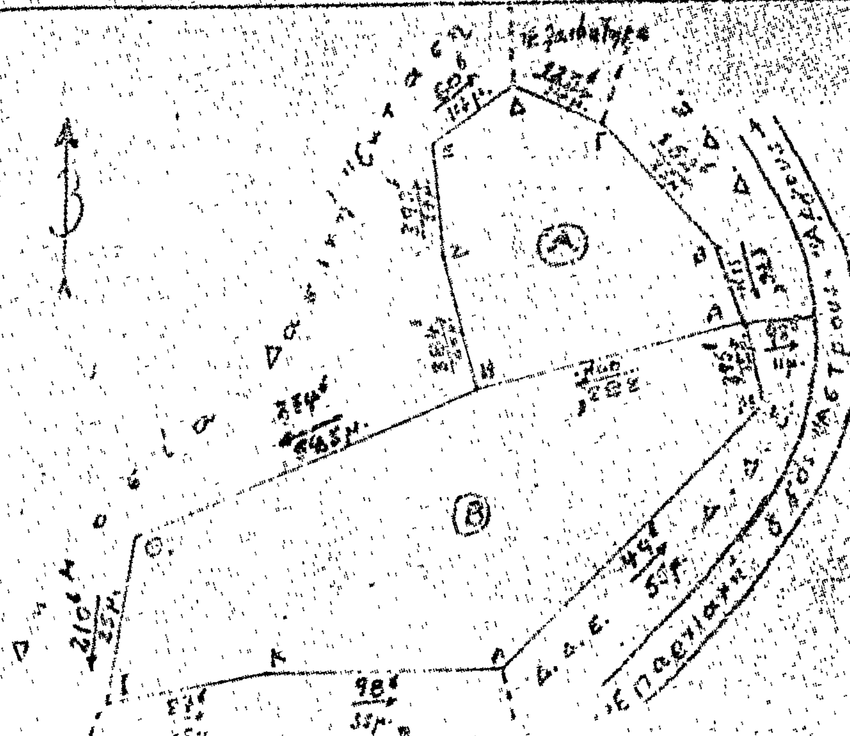

(Σημείωσις)

Τμῆμα (Α) = 1,356 στρ. = ἐκχερσωθεῖσα δασ. ἔκτασις
Τμῆμα (Β) = 2,700 στρ. = ἀποψιλωθεῖσα δασ. ἔκτασις

ΥΠΟΜΝΗΜΑ:

Α-Β-Γ-Δ-Ε-Ζ-Η-Θ-Ι-Κ-Λ-Μ-Λ = ἐκχερσωθεῖσα Δασ. Ἔκτασις = 4,056 στρ.

Ὁ Συντάξας

Γεώργιος Δέγκερης
Δασονόμος

Ὁ Δασάρχης

ΑΘΑΝ. ΠΑΠΑΓΕΩΡΓΟΠΟΥΛΟΣ
ΔΑΣΑΡΧΗΣ

Ο Δ/ΝΤΗΣ ... ΝΟΜΑΡΧΗΣ



ΣΤ. ΠΑΠΑ...

Ἀριθ. Ζ/4196 (2)

Περὶ κηρύξεως ὡς ἀναδασωτέας ἐκτάσεως 80 στρεμ. στὴ θέση Πολυτῆρα τῆς Κοινότητας Πούρνου τοῦ Νομοῦ Εὐβοίας.

Ο ΝΟΜΑΡΧΗΣ ΕΥΒΟΙΑΣ

Ἔχοντας ὑπόψη:

1. Τὶς περὶ Διοικητικῆς Ἀποκεντρώσεως διατάξεις.
2. Τὶς διατάξεις τοῦ Ν. 998/79 «περὶ προστασίας δασῶν καὶ δασικῶν ἐν γένει ἐκτάσεων τῆς Χώρας» καὶ συγκεκριμένα:

α) τοῦ ἄρθρου 41 παρ. 1.
β) τοῦ ἄρθρου 38 παρ. 1.

3. Τὴ διαταγὴ τοῦ Ὑπουργείου Γεωργίας 160417/1180/8.7.1980.

4. Τὴ Ζ/5372/9.10.80 πρόταση τοῦ Δασαρχείου Χαλκίδας περὶ κηρύξεως ἀναδασωτέας, τῆς ἀναφερομένης στὸ θέμα ἐκτάσεως, ἀποφασίζουμε:


Κηρύσσουμε ἀναδασωτέα μὲ σκοπὸ τὴν προστασία καὶ τὴν ἀνάπτυξη τῆς δασικῆς βλαστήσεως τὴν ἰδιωτικὴ ἔκταση 80 στρεμ. ποὺ βρίσκεται στὴ θέση Πολυτῆρα τῆς Κοινότητας Πούρνου καὶ προσδιορίζεται ἀπὸ τὰ στοιχεῖα ΑΒΓΔΕΖΗΘΙΚΛΑ ὅπως φαίνονται στὸ συνημμένο διάγραμμα, τὸ ὁποῖο ἀποτελεῖ ἀναπόσπαστο μέρος τῆς ἀποφάσεως αὐτῆς καὶ ἔχει ὅρια.

Ἀνατολικά: Ἀγροτικὲς ἐκτάσεις.
Δυτικά: Δάσος χαλεπίου πεύκης.
Βόρεια: Δάσος χαλεπίου πεύκης.
Νότια: Δάσος χαλεπίου πεύκης.


Ἡ ἀπόφαση αὐτὴ νὰ δημοσιευθεῖ στὴν Ἐφημερίδα τῆς Κυβερνήσεως.

Χαλκίδα, 6 Νοεμβρίου 1980

Ὁ Νομάρχης
Κ. ΠΑΠΑΒΛΑΣΟΠΟΥΛΟΣ

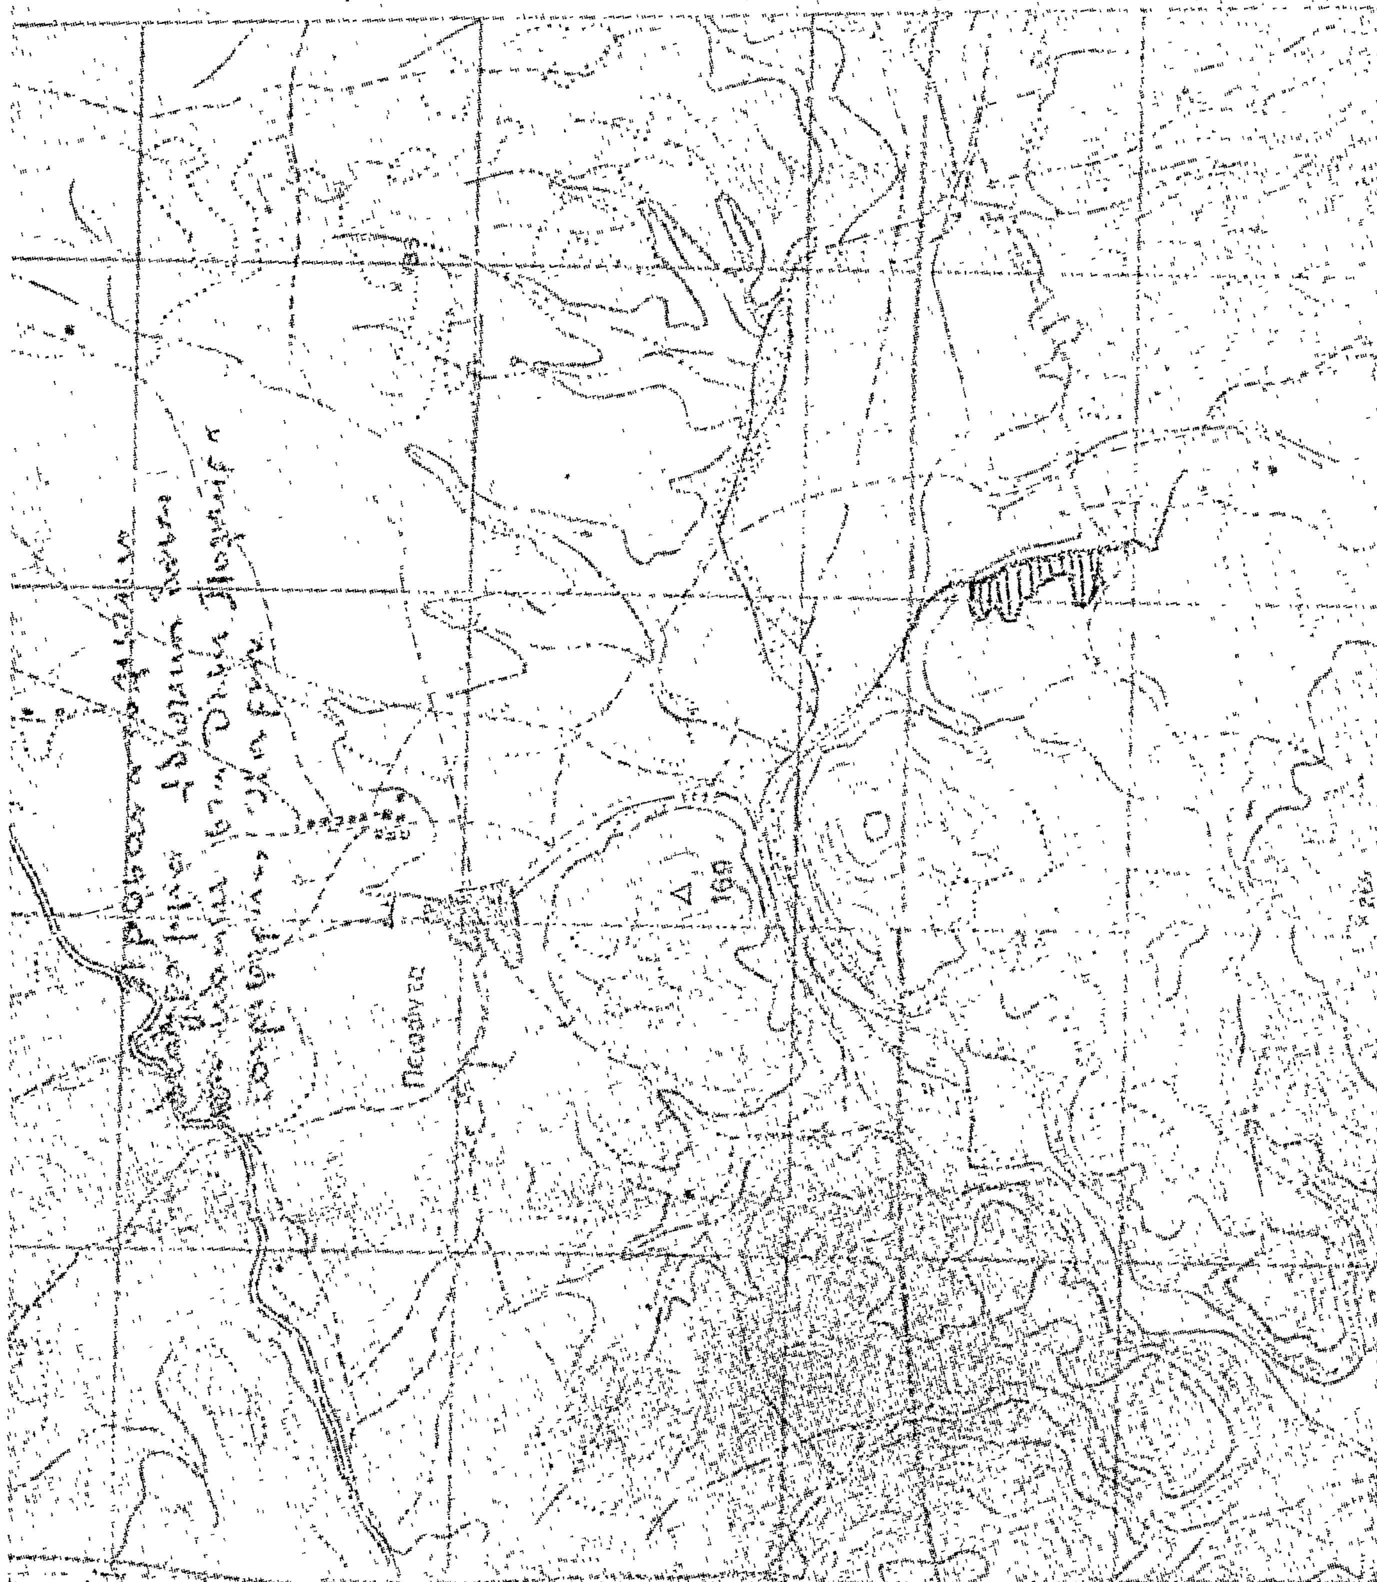

Σχεδιάγραμμα
Ιδιωτικού δάσους Χρ. Πεύκης
που κείται στη θέση Πολυτύρα
περιφερείας Κοινότητος Πούρνου
ΚΛΙΜΑΞ 1:5.000
ΕΜΒΑΔΟΝ: 80 στρέμ.

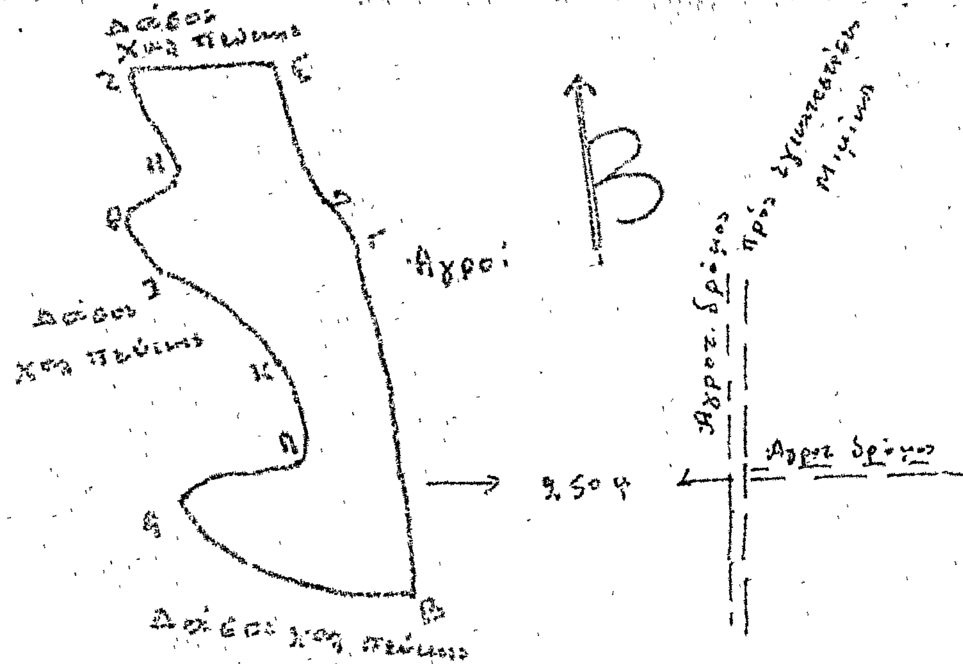

ΕΘΕΩΡΗΘΗ
Εν Χαλκίδι τη 6-11-1980
Ο Νομάρχης

6 10 1980

Χαλκίς 4-10-1980
Ο
Συντάξας

Ιωάννης Χρόνης

'Αριθ. 1578 (3)

Περὶ κηρύξεως ὡς ἀναδασωτέας ἐκτάσεως (1.496) τ.μ. στὴ θέση «Πικέρι» τῶν Κοινοτήτων 'Αθικίων—Χιλιομοδίου τοῦ Νομοῦ Κορινθίας.

Ο ΝΟΜΑΡΧΗΣ ΚΟΡΙΝΘΙΑΣ

"Εχοντας ὑπόψη:

1. Τὶς περὶ διοικητικῆς ἀποκεντρώσεως διατάξεις:
2. Τὶς διατάξεις τοῦ Ν. 998/1979 «περὶ προστασίας τῶν δασῶν καὶ τῶν δασικῶν ἐν γένει ἐκτάσεων τῆς Χώρας» καὶ συγκεκριμένα:

α. Τοῦ ἄρθρου 41 παρ. 1.
6. Τοῦ ἄρθρου 38 παρ. 1.

3. Τὴν ἀριθ. 160417/1180/8.7.80 διαταγὴ τοῦ 'Υπουργείου Γεωργίας.
4. Τὴν ἀριθ. 4336/21.10.80 πρόταση τοῦ Δασαρχείου Κορίνθου καὶ τὴ σύμφωνη γνώμη τῆς Διευθύνσεως Δασῶν «περὶ κηρύξεως ἀναδασωτέας ,τῆς ἀναφερομένης στὸ θέμα ἐκτάσεως», ἀποφασίζουμε:

Κηρύσσουμε ἀναδασωτέα, μὲ σκοπὸ τὴν ἀνάπτυξη τῆς δασικῆς βλαστήσεως καὶ τὴ διατήρηση τοῦ δασικοῦ χαρακτῆρος αὐτῆς, τὴ Μοναστηριακὴ δασικὴ ἔκταση τῶν (1.496) τ.μ. ποὺ βρίσκεται στὴ θέση «Πικέρι» τῶν Κοινοτήτων 'Αθικίων—Χιλιομοδίου καὶ προσδιορίζεται ἀπὸ τὰ στοιχεῖα ΑΒΓΔΕΖΑ, ὅπως φαίνονται στὸ συνημμένο διάγραμμα τὸ ὁποῖο ἀποτελεῖ ἀναπόσπαστο μέρος τῆς ἀποφάσεως καὶ ἔχει ὅρια:

'Ανατολικά: Μὲ ὅμοιο Μοναστηριακὸ δάσος.
Δυτικά: Μὲ ὅμοιο Μοναστηριακὸ δάσος.
Βόρεια: Μὲ ἀγρὸ Γεωργίου Κατεμῆ.
Νότια: Μὲ ὅμοιο Μοναστηριακὸ δάσος.

'Η ἀπόφαση αὐτὴ νὰ δημοσιευθεῖ στὴν 'Εφημερίδα τῆς Κυβερνήσεως.

Κόρινθος, 6 Νοεμβρίου 1980

'Ο Νομάρχης κ.ἀ.α.
ΕΥΑΓ. ΚΛΕΙΤΣΑΚΗΣ

ΑΠΟΣΠΑΣΜΑ ΧΑΡΤΟΥ


ΟΠΟΥ ΦΑΙΝΕΤΑΙ Η ΚΑΜΕΝΗ ΕΚΤΑΣΗ


ΣΤΗ ΘΕΣΗ ΚΟΚΛΙΑΤΗ ή ΡΙΚΣΟΙ

ΠΕΡΙΦΕΡ. ΚΟΙΝΟΤΗΤΟΣ ΧΙΛΙΟΜΟΔΙΟΥ
ΑΘΙΚΙΩΝ

ΚΛΙΜΑΞ 1:5000

ΥΠΟΜΝΗΜΑ ▨: Καμένη έκταση

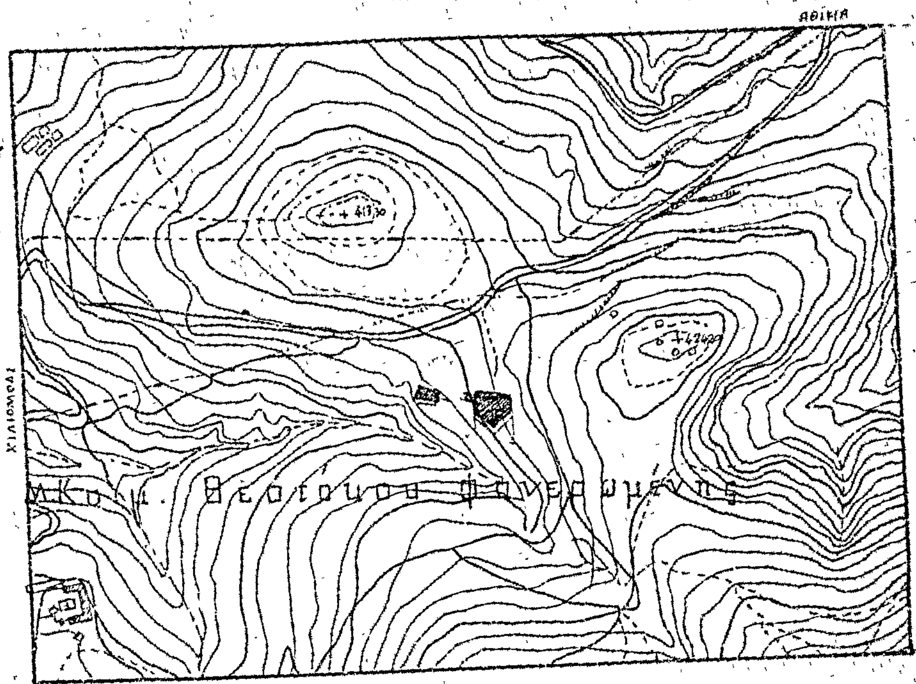

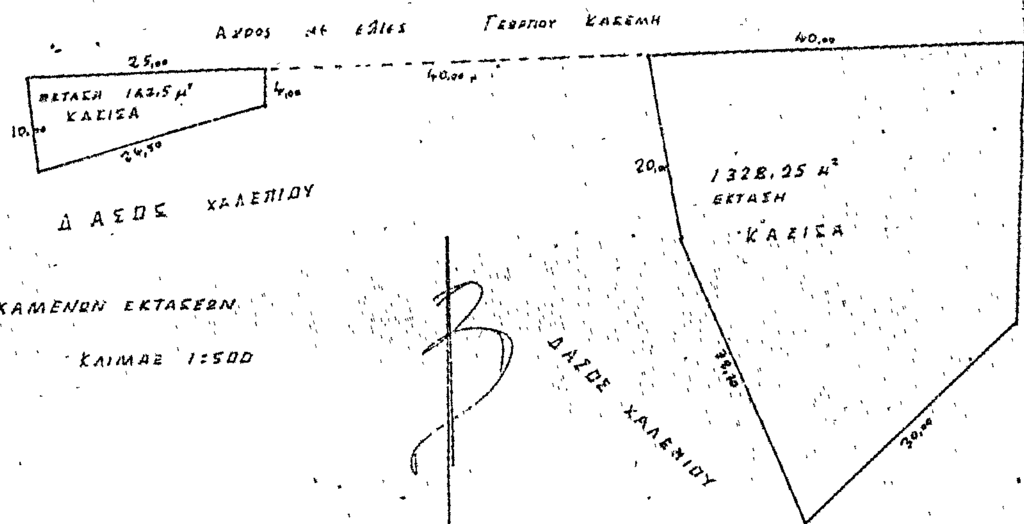

ΔΙΑΓΡΑΜΜΑΤΑ ΚΑΜΕΝΩΝ ΕΚΤΑΣΕΩΝ

ΚΛΙΜΑΞ 1:500

ΘΕΩΡΗΘΗΚΕ

Κόρινθος 6-11-80	Κόρινθος 19-9-1980	Κόρινθος 19-9-1980
ο Νομάρχης	ο Δασάρχης	ο Συντάξας Τεχν. Δασοπονίας
Ευάγγελος Κατσάκης	Βασ. Τόλης	Βασ. Σταυρόπουλος

Ἀριθ. 1588 (4)

Περὶ κηρύξεως ἀναδασωτέας, ἐκτάσεως (300) τ.μ. στὴ θέση «Γαλώτα» τοῦ Δήμου Λουτρακίου—Περαχώρας τοῦ Νομοῦ Κορινθίας.

Ο ΝΟΜΑΡΧΗΣ ΚΟΡΙΝΘΙΑΣ

Ἔχοντας ὑπόψη:

1. Τὶς περὶ διοικητικῆς ἀποκεντρώσεως διατάξεις.

2. Τὶς διατάξεις τοῦ Ν. 998/1979 «περὶ προστασίας τῶν δασῶν καὶ τῶν δασικῶν ἐν γένει ἐκτάσεων τῆς Χώρας» καὶ συγκεκριμένα:

α. Τοῦ ἄρθρου 41 παρ. 1.

β. Τοῦ ἄρθρου 38 παρ. 1.

3. Τὴν 160417/1180/8.7.80 Δ/γὴ τοῦ Ὑπουργείου Γεωργίας.

4. Τὴν 4338/21.10.80 πρόταση τοῦ Δασαρχείου Κορίνθου καὶ τὴ σύμφωνη γνώμη τῆς Δ/νσεως Δασῶν «περὶ κηρύξεως ἀναδασωτέας, τῆς ἀναφερομένης στὸ θέμα ἐκτάσεως», ἀποφασίζουμε:

Κηρύσσουμε ἀναδασωτέα, μὲ σκοπὸ τὴν ἐπαναδημιουργία τῆς δασικῆς βλαστήσεως καὶ τὴ διατήρηση τοῦ δασικοῦ χαρακτῆρος αὐτῆς, τὴ Δημόσια δασικὴ ἔκταση τῶν (300) τ.μ. ποὺ βρίσκεται στὴ θέση «Γαλώτα» τοῦ Δήμου Λουτρακίου—Περαχώρας καὶ προσδιορίζεται ἀπὸ τὰ στοιχεῖα ΑΒΓΔΑ, ὅπως φαίνονται στὸ συνημμένο διάγραμμα τὸ ὁποῖο ἀποτελεῖ ἀναπόσπαστο μέρος τῆς ἀποφάσεως αὐτῆς καὶ ἔχει ὅρια:


Ἀνατολικά: Μὲ ἀγροτικὸ δρόμο.
Δυτικά: Μὲ δημόσιο πευκοδάσος.
Βόρεια: Μὲ ἀγροτικὸ δρόμο.
Νότια: Μὲ δημόσιο πευκοδάσος.

Ἡ ἀπόφαση αὐτὴ νὰ δημοσιευθεῖ στὴν Ἐφημερίδα τῆς Κυβερνήσεως.


Κόρινθος, 6 Νοεμβρίου 1980

Ὁ Νομάρχης κ.ά.α.
ΕΥΑΓΓ. ΚΛΕΙΤΣΑΚΗΣ

ΑΠΟΣΠΑΣΜΑ ΧΑΡΤΟΥ

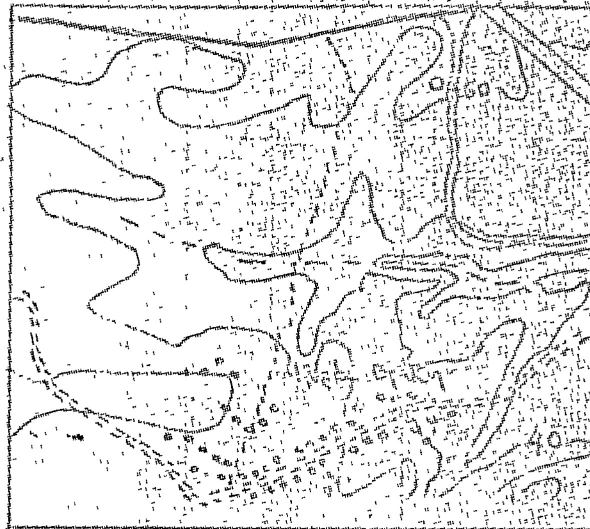

ΥΠΟΜΝΗΜΑ

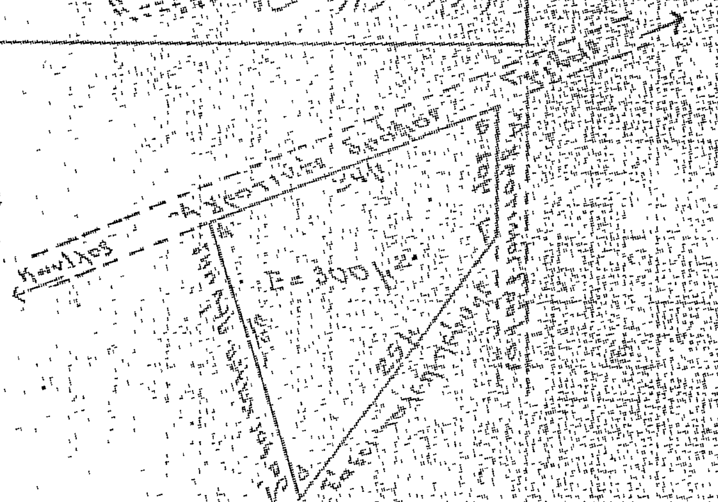

Κλίμακα 1:500

Σεπτ. 1980

'Αριθ. 1577 (5)

Περὶ κηρύξεως ὡς ἀναδασωτέας, ἐκτάσεως (2,40) στρεμμάτων στὴ θέση «Κάμπος» Περιφερείας Περαχώρας Δήμου Λουτρακίου—Περαχώρας τοῦ Νομοῦ Κορινθίας.

Ο ΝΟΜΑΡΧΗΣ ΚΟΡΙΝΘΙΑΣ

Ἔχοντας ὑπόψη:

1. Τὶς περὶ διοικητικῆς ἀποκεντρώσεως διατάξεις.
2. Τὶς διατάξεις τοῦ Ν. 998/1979 «περὶ προστασίας τῶν δασῶν καί τῶν δασικῶν ἐν γένει ἐκτάσεων τῆς χώρας» καὶ συγκεκριμένα:

α. Τοῦ ἄρθρου 41 παρ. 1
β. Τοῦ ἄρθρου 38 παρ. 1

3. Τὴν ἀριθ. 160417/1180/8.7.80 δ/γὴ τοῦ Ὑπουργείου Γεωργίας
4. Τὴν ἀριθ. 4299/17.10.80 πρόταση τοῦ Δασαρχείου Κορίνθου καὶ τὴ σύμφωνη γνώμη τῆς Δ/νσεως Δασῶν «περὶ κηρύξεως ἀναδασωτέας, τῆς ἀναφερομένης στὸ θέμα ἐκτάσεως», ἀποφασίζουμε:

Κηρύσσουμε ἀναδασωτέα, μὲ σκοπὸ τὴν ἀνάπτυξη τῆς δασικῆς βλαστήσεως καὶ τὴ διατήρηση τοῦ δασικοῦ χαρακτῆρος αὐτῆς, τὴν ἰδιωτικὴ δασικὴ ἔκταση τῶν (2.40) στρεμμάτων ποὺ βρίσκεται στὴ θέση «Κάμπος» τοῦ Δήμου Λουτρακίου—Περαχώρας καὶ προσδιορίζεται ἀπὸ τὰ στοιχεῖα ΑΒΓΔΕΖΑ, ὅπως φαίνονται στὸ συνημμένο διάγραμμα τὸ ὁποῖο ἀποτελεῖ ἀναπόσπαστο μέρος τῆς ἀποφάσεως καὶ ἔχει ὅρια:

'Ανατολικά: Μὲ ἐλαιοτεμάχια 'Ι. Δρίτσα καὶ 'Ι. Κούρτη
Δυτικά: Μὲ ἐλαιοτεμάχια 'Ι. Δρίτσα καὶ 'Ι. Κούρτη
Βόρεια: Μὲ ρητινευομένο πευκοτεμάχιο
Νότια: Μὲ ρητινευομένο πευκοτεμάχιο.

'Η ἀπόφαση αὐτὴ νὰ δημοσιευθεῖ στὴν 'Εφημερίδα τῆς Κυβερνήσεως.

Κόρινθος, 6 Νοεμβρίου 1980

'Ο Νομάρχης κ.ἀ.α.
ΕΥΑΓΓ. ΚΛΕΙΤΣΑΚΗΣ

Απόσπασμα χάρτου


Περαχώρας [illegible]

Κλίμακα [illegible]

ΥΠΟΜΝΗΜΑ

[illegible] Έκταση




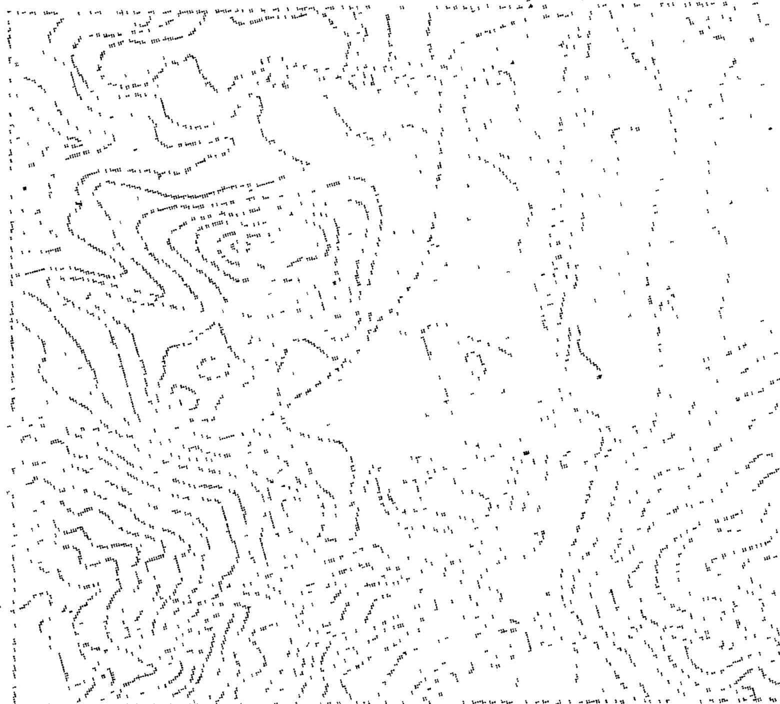

ΤΟΠΟΔΙΑΓΡΑΜΜΑ

καέντος φυτινευομένου δάσους χαλεπίου πεύκης στή θέση "Κάμπος" Περαχώρας

ΚΛΙΜΑΚΑ 1:4500

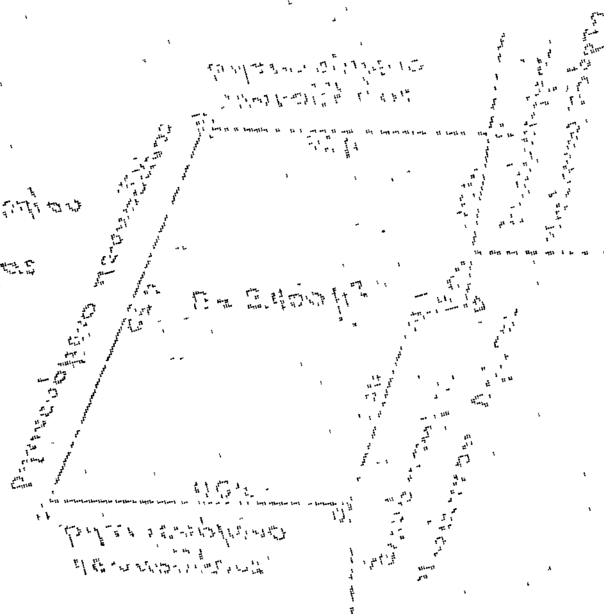

Θεωρήθηκε
Κόρινθος 6.11.80
[illegible]



[illegible]

Κόρινθος [illegible] 1980

Ο Δασάρχης

Ο [illegible]

'Αριθ. Δβ 11/3492 (6)

Περὶ κηρύξεως ὡς ἀναδασωτέας ἐκτάσεως 14,0 στρεμμάτων, στὴ θέση («Όμορφη ράχη» τῆς Κοινότητας Ὀρθοβουνίου τοῦ Νομοῦ Τρικάλων, λόγω πυρκαϊᾶς.

Ο ΝΟΜΑΡΧΗΣ ΤΡΙΚΑΛΩΝ

Ἔχοντας ὑπόψη:

1. Τὶς περὶ διοικητικῆς ἀποκεντρώσεως διατάξεις.

2. Τὶς διατάξεις τοῦ Ν. 998/1979 «περὶ προστασίας τῶν Δασῶν καὶ τῶν δασικῶν ἐν γένει ἐκτάσεων τῆς Χώρας» καὶ συγκεκριμένα: α) τοῦ ἄρθρου 41 παρ. 1 καὶ β) τοῦ ἄρθρου 38 παρ. 1.

3. Τὶς α) 160417/1180/8.7.1980 καὶ β) 159140/1077/12.3.1980 διαταγὲς τοῦ Ὑπουργείου Γεωργίας.

4. Τὴ 12.149/27.10.1980 ἀναφορὰ - πρόταση τοῦ Δασαρχείου Καλαμπάκας περὶ κηρύξεως ἀναδασωτέας, τῆς ἀναφερομένης στὸ θέμα ἐκτάσεως, ἀποφασίζουμε:

Κηρύσσουμε ἀναδασωτέα μὲ σκοπὸ τὴν ἐπαναδημιουργία φυσικῆς τῆς δασικῆς βλαστήσεως γιὰ προστασία τοῦ ἐδάφους ἀπὸ τὴ διάβρωση δημόσιας δασικῆς ἐκτάσεως 14,0 στρεμμάτων ποὺ βρίσκεται στὴ θέση «Όμορφη ράχη» τῆς Κοινότητας Ὀρθοβουνίου περιοχῆς Καλαμπάκας καὶ προσδιορίζεται ἀπὸ τὰ στοιχεῖα ΑΒΓΔΕΖΗΘΙΚΛΜΝΞΟΠΑ καὶ ὅπως αὐτὰ φαίνονται στὸ συνημμένο διάγραμμα τὸ ὁποῖο ἀποτελεῖ ἀναπόσπαστο μέρος τῆς ἀποφάσεως αὐτῆς καὶ ἔχει ὅρια:

Ἀνατολικά: Μὲ δημόσια δασικὴ ἔκταση.
Δυτικά: Μὲ παλιὰ Ἐθνικὴ ὁδὸ Τρικάλων—Ἰωαννίνων.
Βόρεια: Μὲ ρέμα Γκορτσιές.
Νότια: Μὲ παλιὰ Ἐθνικὴ ὁδὸ Τρικάλων—Ἰωαννίνων.

Ἡ ἀπόφαση αὐτὴ νὰ δημοσιευθεῖ στὴν Ἐφημερίδα τῆς Κυβερνήσεως.


Τρίκαλα, 13 Νοεμβρίου 1980


Ὁ Νομάρχης
ΠΑΝ. ΤΣΙΑΚΙΡΙΔΗΣ

ΤΟΠΟΓΡΑΦΙΚΟ ΔΙΑΓΡΑΜΜΑ

της δασικής εκτάσεως περί κάτωθι και πού πρόκειται να χορηγηθεί αναδασωθεί στη θέση ... ράχη Κοινότητας Ορθοβουνίου.

Κλίμαξ 1:5000

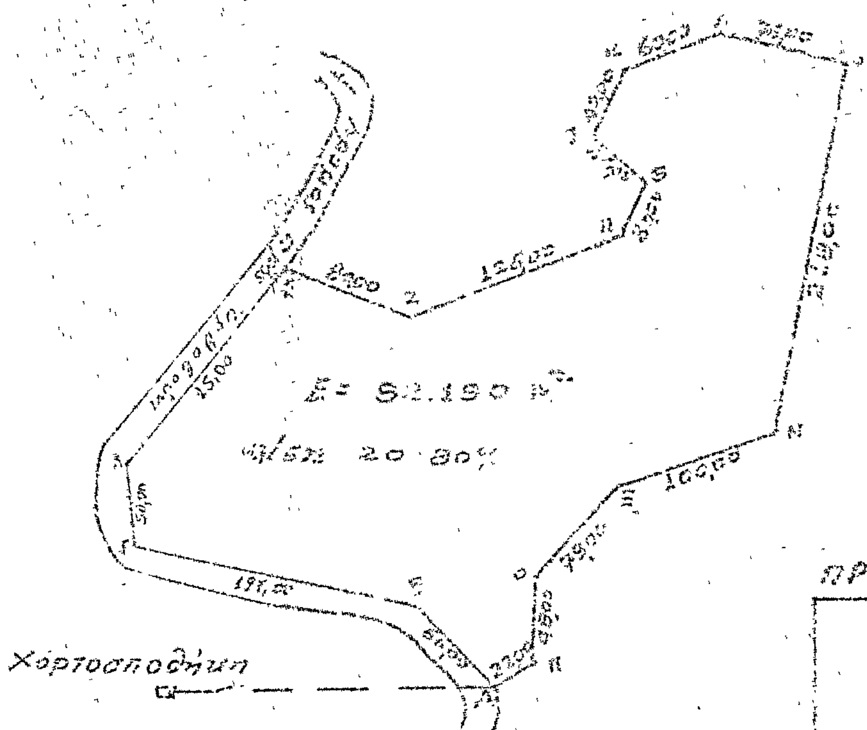

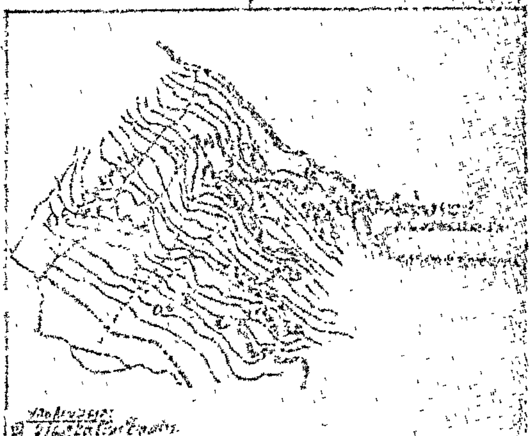

Χορτοαποθήκη απέχουσα από τό σημείο Α απόστασιν 148μ. και γωνία σε σχέση από τό βορρά 300 β. και ... από της Εθνικής οδού Τρικάλων-Ιωαννίνων ...

Ανήκει στην αριθ. 9.Μ. 3392 απόφασή μας Τρίκαλα 13-11-1980 ο Νομάρχης Τρικάλων ΠΑΝΑΓ. ΞΗΛΑΚΙΡΙΔΗΣ	ΘΕΩΡΗΘΗΚΕ Τρίκαλα 12/11-1980 Ο Αρχιδασάρχης Ν. Τρικάλων ΑΘΑΝ. ΚΟΥΡΕΜΗΣ	Καλαμπάκα 29-10-1980 Ο Συντάξας Δασολόγος ΣΤΕΦ. ΚΟΥΚΟΠΟΥΛΟΣ

Ἀριθ. 2965 (7)

Περὶ κηρύξεως ὡς ἀναδασωτέας δημόσιας ἐκτάσεως 10,667 στρεμμάτων στὴ θέση Σκάφη τῆς Κοινότητας Μαλεσσίνης τοῦ Νομοῦ Φθιώτιδος.

Ο ΝΟΜΑΡΧΗΣ ΦΘΙΩΤΙΔΟΣ

Ἔχοντας ὑπόψη:

1) Τὶς περὶ διοικητικῆς ἀποκεντρώσεως διατάξεις.

2) Τὶς διατάξεις τοῦ Ν. 998/79 «περὶ προστασίας τῶν δασῶν καὶ τῶν δασικῶν ἐν γένει ἐκτάσεων τῆς Χώρας» καὶ συγκεκριμένα: α) τοῦ ἄρθρου 41 παρ. 1 καὶ 3 καὶ β) τοῦ ἄρθρου 38 παρ. 1.

3) Τὴν 160417/1180/8.7.1980 διαταγὴ τοῦ Ὑπουργείου Γεωργίας.

4) Τὴν 3422/3.11.80 πρόταση τοῦ Δασαρχείου Ἀταλάντης περὶ κηρύξεως ἀναδασωτέας, τῆς ἀναφερομένης στὸ θέμα ἐκτάσεως, ἀποφασίζουμε:

Κηρύσσουμε ἀναδασωτέα, μὲ σκοπὸ τὴ διατήρηση τοῦ χαρακτῆρος τοῦ δάσους ἢ τῆς δασικῆς ἐκτάσεως, ὥστε νὰ ἀποκλεισθεῖ ἡ διάθεση αὐτῆς γιὰ ἄλλο σκοπό, τὴν δημόσια ἔκταση δέκα στρεμμάτων καὶ ἑξακοσίων ἑξήντα ἑπτὰ τ.μ. ποὺ βρίσκεται στὴ θέση Σκάφη τῆς Κοινότητας Μαλεσσίνης τοῦ Νομοῦ Φθιώτιδος καὶ προσδιορίζεται ἀπὸ τὰ στοιχεῖα 1, 2, 3, 4, 5, 6, 7, 8, 9, 1 καὶ 10, 11, 12, 13, 14. 15, 16, 17, 18, 10 ὅπως φαίνονται στὸ συνημμένο διάγραμμα, τὸ ὁποῖο ἀποτελεῖ ἀναπόσπαστο μέρος τῆς ἀποφάσεως αὐτῆς καὶ ἔχει ὅρια:

Τμῆμα Α΄:

Ἀνατολικά: Μὲ κατεχόμενα ἐλαιοπερίβολα Γεωργ. καὶ Ἰωάν. Νικολοπούλου.

Δυτικά: Μὲ δάσος πεύκης, λωρίδα δημόσιας δασικῆς ἐκτάσεως καὶ κατεχόμενο ἐλαιοπερίβολο Δημ. Γεωργούλη.

Βόρεια: Μὲ κατεχόμενα ἐλαιοπερίβολα Κων. Παΐσιου καὶ Δημ. Τούντα.

Νότια: Μὲ δασικὴ ἔκταση καὶ κατεχόμενο ἐλαιοπερίβολο Γεωργ. Νικολοπούλου.

Τμῆμα Β΄:

Ἀνατολικά: Μὲ δάσος πεύκης καὶ κατεχόμενο ἐλαιοπερίβολα Ἀφῶν Ἰωάν. Κουτσομύτα.


Δυτικά: Μὲ κατεχόμενο ἐλαιοπερίβολο Δημ. Τούντα.

Βόρεια: Μὲ δάσος πεύκης καὶ κατεχόμενο ἐλαιοπερίβολο Δημ. Τούντα.

Νότια: Μὲ κατεχόμενα ἐλαιοπερίβολα Δημ. Τούντα καὶ Ἰωάν. Νικολοπούλου.

Ἡ ἀπόφαση αὐτὴ νὰ δημοσιευθεῖ στὴν Ἐφημερίδα τῆς Κυβερνήσεως

Λαμία, 10 Νοεμβρίου 1980
Ὁ Νομάρχης κ.ἀ.α.
Ὁ Διευθυντὴς Ἐσωτερικῶν
Ι. ΚΟΥΜΟΥΤΣΟΣ

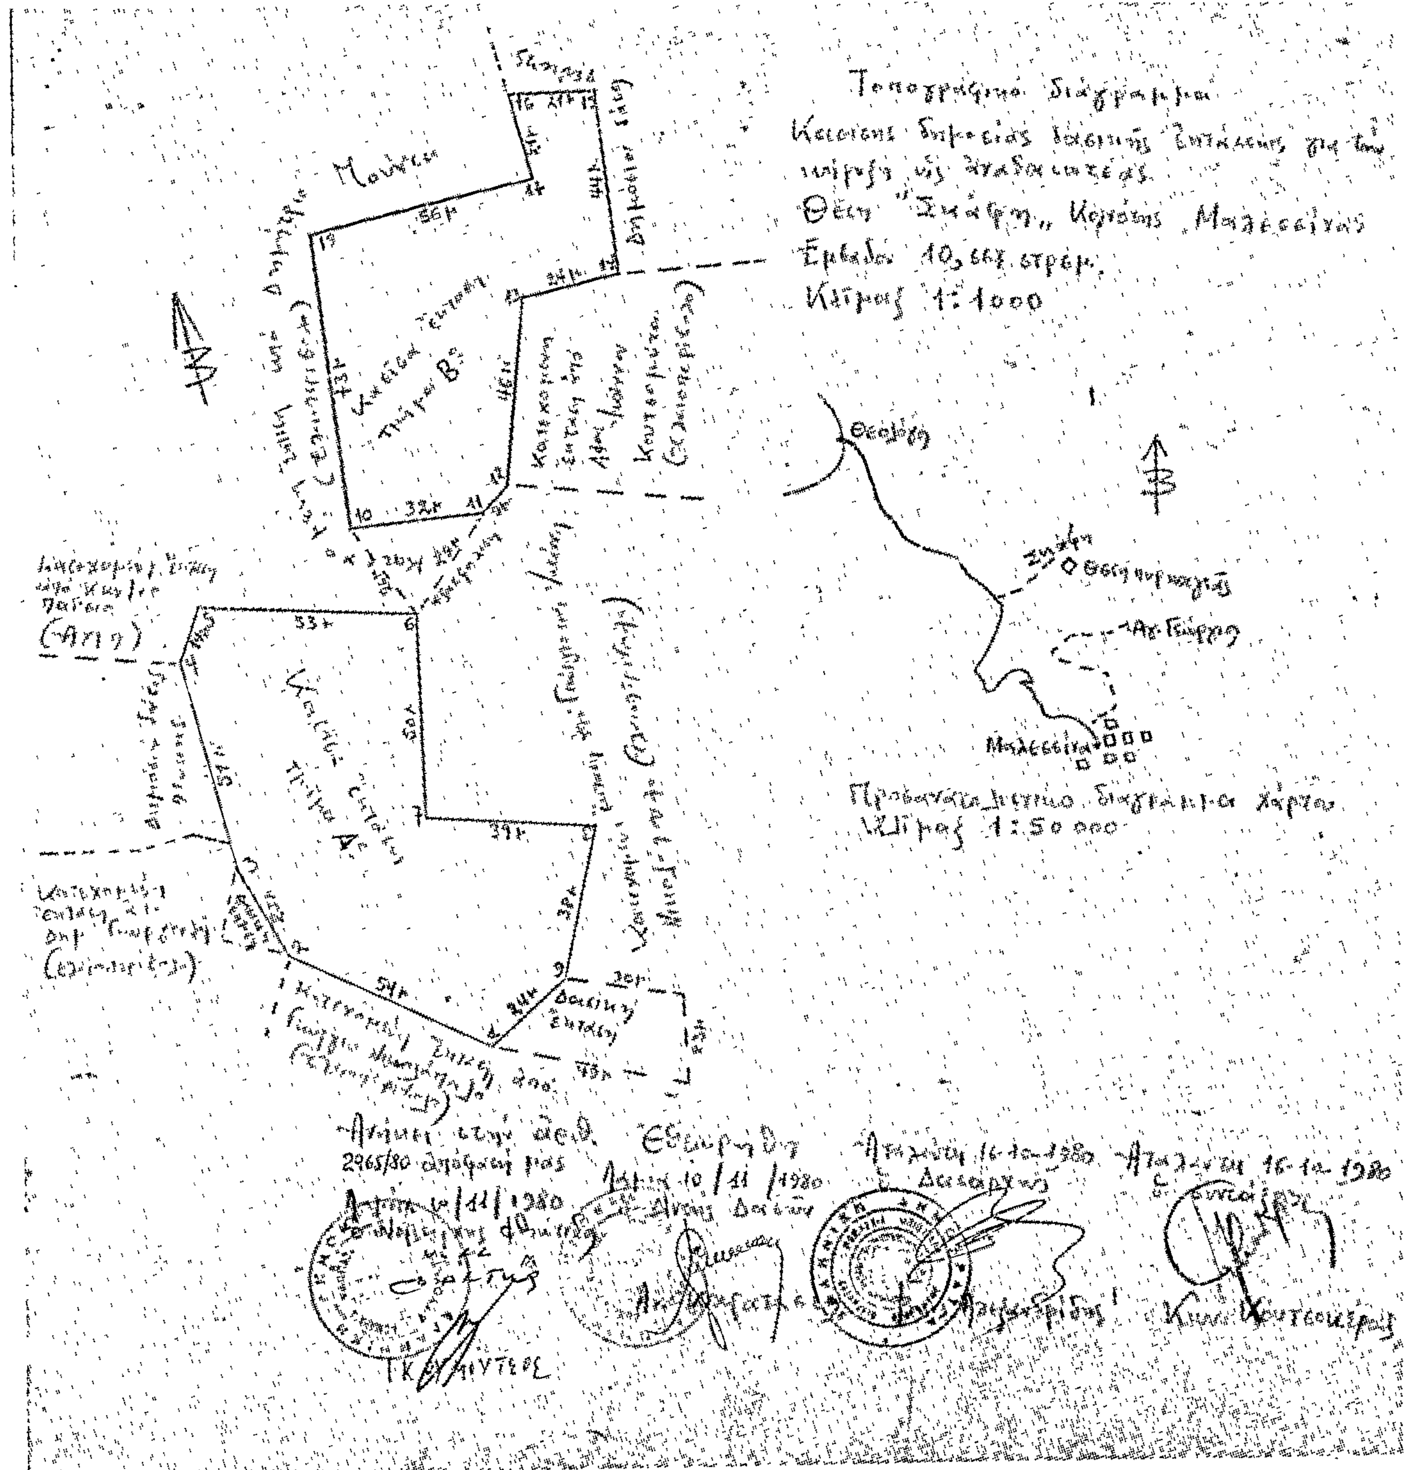
Τοπογραφικό διάγραμμα
Θέση "Σκάρφη" Κοινότης Μαλεσσίνας
Κλίμαξ 1:1000
Θεολόγο
Μαλεσσίνα
Κλίμαξ 1:50.000
2965/80

Η ΓΕΝΙΚΗ ΔΙΕΥΘΥΝΣΗ ΤΟΥ ΕΘΝΙΚΟΥ ΤΥΠΟΓΡΑΦΕΙΟΥ

ΓΝΩΣΤΟΠΟΙΕΙ ΟΤΙ:

Ἡ ἐτήσια συνδρομὴ τῆς Ἐφημερίδας τῆς Κυβερνήσεως, ἡ τιμὴ τῶν φύλλων της ποὺ πωλοῦνται τμηματικὰ καὶ τὰ τέλη δημοσιεύσεων στὴν Ἐφημερίδα τῆς Κυβερνήσεως, καθορίσθηκαν ἀπὸ 1 Ἰανουαρίου 1981 ὡς ἀκολούθως:

Α' ΕΤΗΣΙΕΣ ΣΥΝΔΡΟΜΕΣ

1. Γιὰ τὸ Τεῦχος Α'	Δραχ.	1.500
2. » » » Β'	»	3.000
3. » » » Γ'	»	1.000
4. » » » Δ'	»	2.500
5. » » » Νομικῶν Προσώπων Δ.Δ. κ.λπ.	»	1.000
6. » » » Ἀν. Εἰδ. Δικαστηρίου	»	200
7. » » » Παράρτημα	»	600
8. » » » Ἀνωνύμων Ἑταιρειῶν κ.λπ.	»	7.000
9. » » Δελτίο Ἐμπορικῆς καὶ Βιομηχανικῆς Ἰδιοκτησίας	»	600
10. Γιὰ ὅλα τὰ τεύχη καὶ τὸ Δ.Ε.Β.Ι.	»	15.000

Οἱ Δῆμοι καὶ οἱ Κοινότητες τοῦ Κράτους καταβάλλουν τὸ 1/2 τῶν ἀνωτέρω συνδρομῶν.

Ὑπὲρ τοῦ Ταμείου Ἀλληλοβοηθείας Προσωπικοῦ τοῦ Ἐθνικοῦ Τυπογραφείου (ΤΑΠΕΤ) ἀναλογοῦν τὰ ἑξῆς ποσά:

1. Γιὰ τὸ Τεῦχος Α'	Δραχ.	75
2. » » » Β'	»	150
3. » » » Γ'	»	50
4. » » » Δ'	»	125
5. » » » Νομικῶν Προσώπων Δ.Δ. κ.λπ.	»	50
6. » » » Ἀν. Εἰδ. Δικαστηρίου	»	10
7. » » » Παράρτημα	»	30
8. » » » Ἀνωνύμων Ἑταιρειῶν κ.λπ.	»	350
9. » » Δελτίο Ἐμπ. καὶ Βιομ. Ἰδιοκτησίας	»	30
10. Γιὰ ὅλα τὰ τεύχη	»	750

Β'. ΤΙΜΗ ΦΥΛΛΩΝ

Ἡ τιμὴ πωλήσεως κάθε φύλλου, μέχρις 8 σελ., εἶναι 7 δρχ., ἀπὸ 9 ὡς 24 σελ. 14 δρχ., ἀπὸ 25 ὡς 48 σελ. 20 δρχ., ἀπὸ 49 ὡς 80 σελ. 40 δρχ., ἀπὸ 81 σελ. καὶ ἄνω ἡ τιμὴ πωλήσεως κάθε φύλλου προσαυξάνεται κατὰ 40 δρχ. ἀνὰ 80 σελίδες.

Γ'. ΤΙΜΗ ΦΩΤΟΑΝΤΙΓΡΑΦΩΝ

Ἡ τιμὴ διαθέσεως στὸ κοινὸ τῶν ἐκδιδομένων ἀπὸ τὸ Ἐθνικὸ Τυπογραφεῖο φωτοαντιγράφων τῶν διαφόρων φύλλων τῆς Ἐφημερίδας τῆς Κυβερνήσεως καθορίζεται σὲ τρεῖς (3) δραχμὲς κατὰ σελίδα.

Δ'. ΤΕΛΗ ΔΗΜΟΣΙΕΥΣΕΩΝ

Ι. Στὸ τεῦχος Ἀνωνύμων Ἑταιρειῶν καὶ Ἑταιρειῶν Περιωρισμένης Εὐθύνης:

Α' Ἀνωνύμων Ἑταιρειῶν:

1. Τῶν καταστατικῶν	Δρχ.	18.000
2. Τῶν ἀποφάσεων «περὶ συγχωνεύσεως ἀνωνύμων ἑταιρειῶν»	»	18.000
3. Τῶν κωδικοποιήσεων τῶν καταστατικῶν (ΦΕΚ 309/67, τ. Β')	»	9.000
4. Τῶν τροποποιήσεων τῶν καταστατικῶν	»	5.000
5. Τῶν Ἰσολογισμῶν κάθε χρήσεως	»	8.000
6. Τῶν ὑπουργικῶν ἀποφάσεων «περὶ παροχῆς ἀδείας ἐπεκτάσεως τῶν ἐργασιῶν Ἀσφαλιστικῶν Ἑταιρειῶν», τῶν ἐκθέσεων ἐκτιμήσεως περιουσιακῶν στοιχείων καὶ τῶν ἀποφάσεων τοῦ Δ.Σ. τοῦ ΕΛΤΑ, μὲ τὶς ὁποῖες ἐγκρίνονται καὶ δημοσιεύονται οἱ κανονισμοὶ αὐτοῦ	»	7.000
7. Τῶν ἀποφάσεων «περὶ ἐγκαταστάσεως ὑποκαταστήματος, διορισμοῦ γενικοῦ πράκτορος καὶ παροχῆς πληρεξουσιότητος πρὸς ἀντιπροσώπευσιν ἐν Ἑλλάδι ἀλλοδαπῶν Ἑταιρειῶν» καὶ τῶν ἀποφάσεων «περὶ μεταβιβάσεως τοῦ χαρτοφυλακίου Ἀσφαλιστικῶν Ἑταιρειῶν κατὰ τὸ ἄρθρο 59 παρ. 1 τοῦ Ν.Δ. 400/70»	»	4.000
8. Τῶν ἀνακοινώσεων γιὰ κάθε μεταβολὴ ποὺ γίνεται μὲ ἀπόφαση Γ.Σ. ἢ Δ.Σ., τῶν προσκλήσεων σὲ γενικὲς συνελεύσεις, τῶν κατὰ τὸ ἄρθρο 32 τοῦ Ν. 3221/24 γνωστοποιήσεων, τῶν ἀνακοινώσεων, ποὺ προβλέπονται ἀπὸ τὸ ἄρθρο 59 παρ. 3 τοῦ Ν.Δ. 400/1970 «περὶ Ἀλλοδαπῶν Ἀσφαλιστικῶν Ἑταιρειῶν», τῶν ἀποφάσεων τοῦ Διοικητικοῦ Συμβουλίου τοῦ ΕΛΤΑ, ποὺ ἀναφέρονται σὲ προσωρινὲς διατάξεις καὶ τῶν ἀποφάσεων τοῦ Ὑπ. Συγκοινωνιῶν διὰ τοὺς ΗΛΠΑΠ - ΗΣΑΠ - ΟΣΕ	»	2.000
9. Τῶν συνοπτικῶν μηνιαίων καταστάσεων τῶν Τραπεζικῶν Ἑταιρειῶν	»	2.000
10. Τῶν ἀποφάσεων τῆς ἐπιτροπῆς τοῦ Χρηματιστηρίου «περὶ εἰσαγωγῆς χρεωγράφων εἰς τὸ χρηματιστήριον πρὸς διαπραγμάτευσιν, συμφώνως πρὸς τὰς διατάξεις τοῦ ἄρθρου 2 παρ. 3 Α.Ν. 148/1967»	Δρχ.	2.000
11. Τῶν ἀποφάσεων τῆς ἐπιτροπῆς κεφαλαιαγορᾶς «περὶ διαγραφῆς χρεωγράφων ἐκ τοῦ χρηματιστηρίου, συμφώνως πρὸς τὰς διατάξεις τοῦ ἄρθρου 2 παρ. 4 Α.Ν. 148/67»	»	2.000
12. Τῶν ἀποφάσεων «περὶ ἐγκρίσεως τιμολογίων τῶν Ἀσφαλιστικῶν Ἑταιρειῶν»	»	2.000

Β' Ἑταιρειῶν Περιωρισμένης Εὐθύνης:

1. Τῶν καταστατικῶν	Δρχ.	2.000
2. Τῶν κωδικοποιήσεων τῶν καταστατικῶν	»	2.000
3. Τῶν Ἰσολογισμῶν κάθε χρήσεως	»	2.500
4. Τῶν ἐκθέσεων ἐκτιμήσεως περιουσιακῶν στοιχείων	»	2.000
5. Τῶν τροποποιήσεων τῶν καταστατικῶν (γιὰ κάθε συμβολαιογραφικὴ πράξη)	»	800
6. Τῶν ἀνακοινώσεων μὲ συμβολαιογραφικὴ πράξη	»	800
7. Τῶν ἀνακοινώσεων μὲ ἀπόφαση τῆς Γ.Σ.	»	600
8. Τῶν προσκλήσεων σὲ γενικὲς συνελεύσεις	»	600

Γ' Ἀλληλασφαλιστικῶν Συνεταιρισμῶν - Ἀλληλασφαλιστικῶν Ταμείων καὶ Φιλανθρωπικῶν Σωματείων:

1. Τῶν ὑπουργικῶν ἀποφάσεων «περὶ χορηγήσεως ἀδείας λειτουργίας Ἀλληλασφαλιστικῶν Συνεταιρισμῶν - Ἀλληλασφαλιστικῶν Ταμείων»	»	2.000
2. Τῶν Ἰσολογισμῶν τῶν ἀνωτέρω Συνεταιρισμῶν, Ταμείων καὶ Σωματείων	»	2.500
Δ' Τῶν δικαστικῶν πράξεων:	Δρχ.	800

ΙΙ. Στὸ Τέταρτο τεῦχος:

Τῶν δικαστικῶν πράξεων γιὰ παρακατάθεση ἀποζημιώσεως	»	800

Ε'. ΚΑΤΑΒΟΛΗ ΣΥΝΔΡΟΜΩΝ - ΤΕΛΩΝ ΔΗΜΟΣΙΕΥΣΕΩΝ ΚΑΙ ΠΟΣΟΣΤΩΝ Τ.Α.Π.Ε.Τ.

1. Οἱ συνδρομὲς τοῦ ἐσωτερικοῦ καὶ τὰ τέλη δημοσιεύσεων προκαταβάλλονται στὰ Δημόσια Ταμεῖα ἔναντι ἀποδεικτικοῦ εἰσπράξεως, τὸ ὁποῖο φροντίζει ὁ ἐνδιαφερόμενος νὰ τὸ στείλει στὴ Γενικὴ Δ/νση τοῦ Ἐθνικοῦ Τυπογραφείου.

2. Οἱ συνδρομὲς τοῦ ἐξωτερικοῦ εἶναι δυνατὸ νὰ στέλνονται καὶ σὲ ἀνάλογο συνάλλαγμα μὲ ἐπιταγὴ ἐπ' ὀνόματι τοῦ Διευθυντῆ τῶν Διοικητικῶν καὶ Οἰκονομικῶν Ὑποθέσεων τοῦ Ἐθνικοῦ Τυπογραφείου.

3. Τὸ ὑπὲρ τοῦ ΤΑΠΕΤ ποσοστὸ ἐπὶ τῶν ἀνωτέρω συνδρομῶν καὶ τελῶν δημοσιεύσεων καταβάλλεται ὡς ἑξῆς:

α) στὴν Ἀθήνα: στὸ Ταμεῖο τοῦ ΤΑΠΕΤ (Κατάστημα Ἐθνικοῦ Τυπογραφείου),

β) στὶς ὑπόλοιπες πόλεις τοῦ Κράτους: στὰ Δημόσια Ταμεῖα καὶ ἀποδίδεται στὸ ΤΑΠΕΤ σύμφωνα μὲ τὶς 192378/3639/1947 (ΡΟΝΕΟ 185) καὶ 178048/5321/31.7.65 (ΡΟΝΕΟ 139) ἐγκύκλιες διαταγὲς τοῦ Γ.Λ.Κ.,

γ) στὶς περιπτώσεις συνδρομῶν ἐξωτερικοῦ: ὅταν ἡ ἀποστολή τους γίνεται μὲ ἐπιταγὲς μαζὶ μ' αὐτὲς στέλνεται καὶ τὸ ὑπὲρ τοῦ ΤΑΠΕΤ ποσοστό.

Ὁ Γενικὸς Διευθυντὴς
ΑΘΑΝ. ΠΑΝ. ΣΠΗΛΙΟΠΟΥΛΟΣ

ΑΠΟ ΤΟ ΕΘΝΙΚΟ ΤΥΠΟΓΡΑΦΕΙΟ